


Gemeinschaftsraum mit großer Terrasse

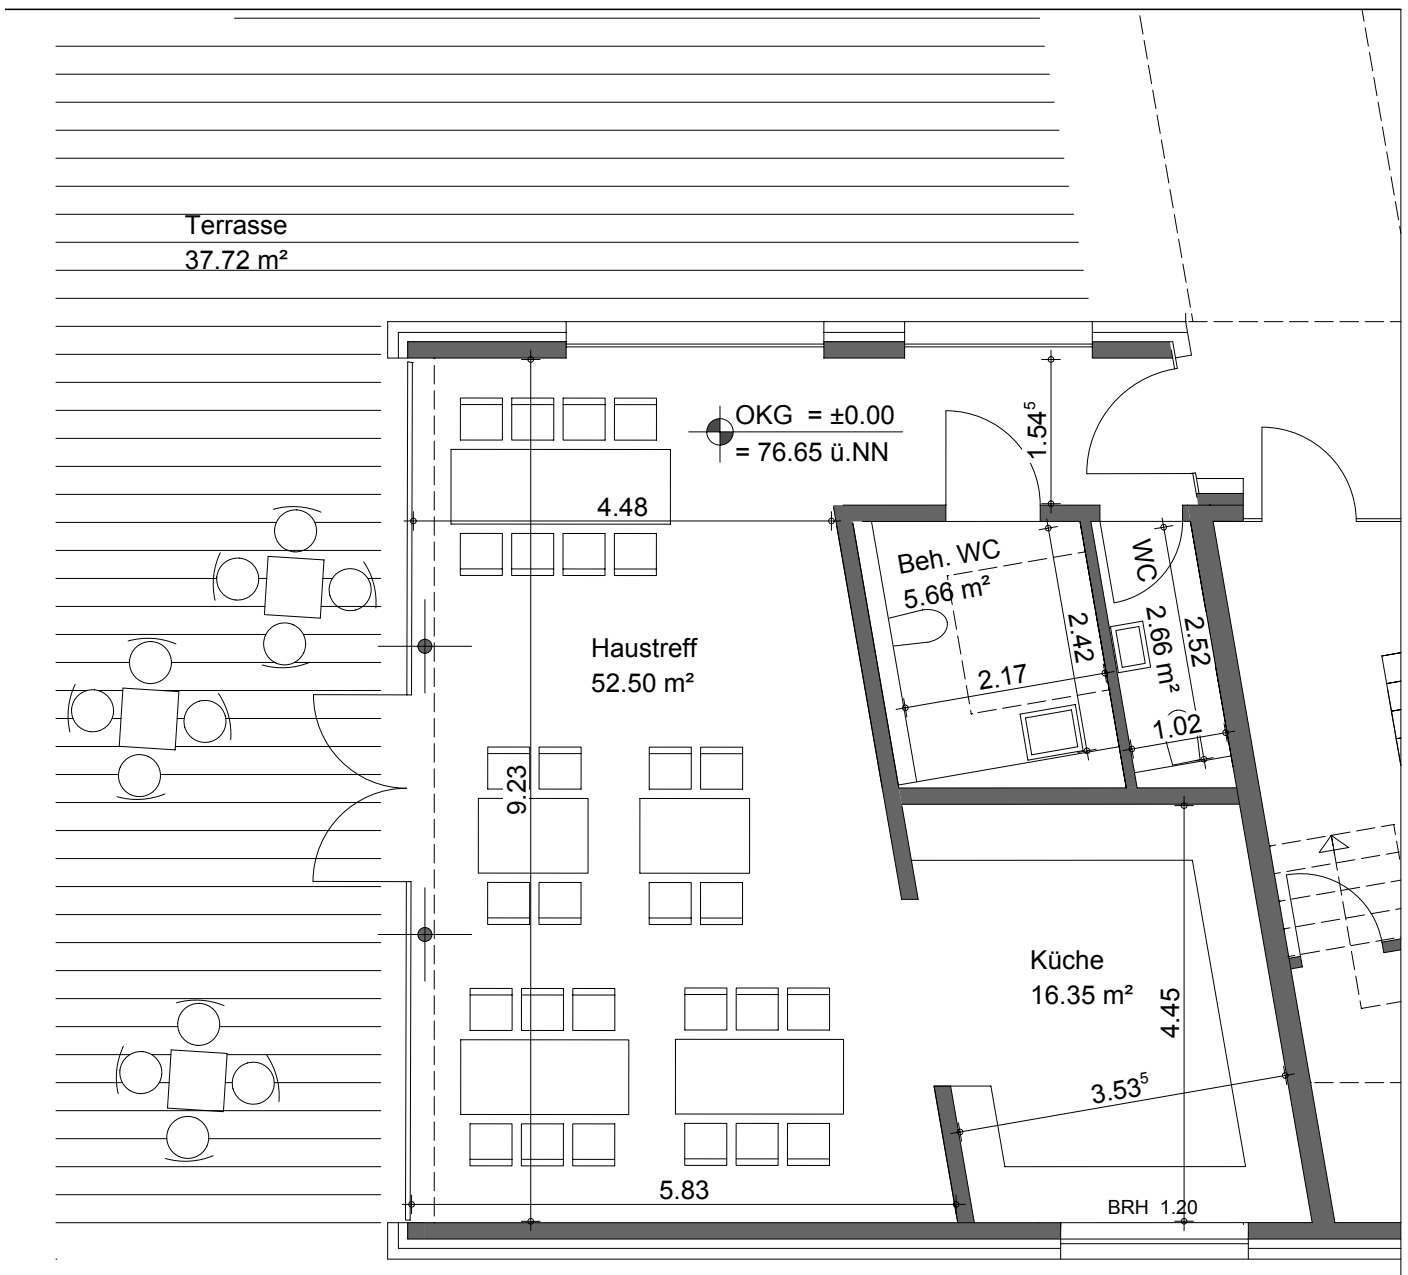

Grundrisse von Beispiel-Wohnungen im Erdgeschoss



Grundrisse von Beispiel-Wohnungen im 1. OG

